

拆除平面图1: 100

特别标注

备注: Notes

1. 本设计图档版权归本公司所有, 未经本公司书面同意, 不得复制或传播。
2. 本图档仅用于说明, 不作为施工依据, 施工过程中如有任何变更, 须经本公司书面同意。
3. 如有需要, 请及时联系本公司, 以便进行修改。
4. 本图档仅供参考, 不作为法律依据。
5. 本图档仅供参考, 不作为法律依据。

△		
△		
△		
△		
△		
△		
△		

修改记录	修改	日期
Rev.	No.	Date

图名表头:

Drawing Title

审核:

Approved By

检查:

Checked By

设计:

Designed By

制图:

Drawn By

比例:

Scale

设计数量:

Issued For

装施


出图日期:

First Print Date

工程名称:

图号:



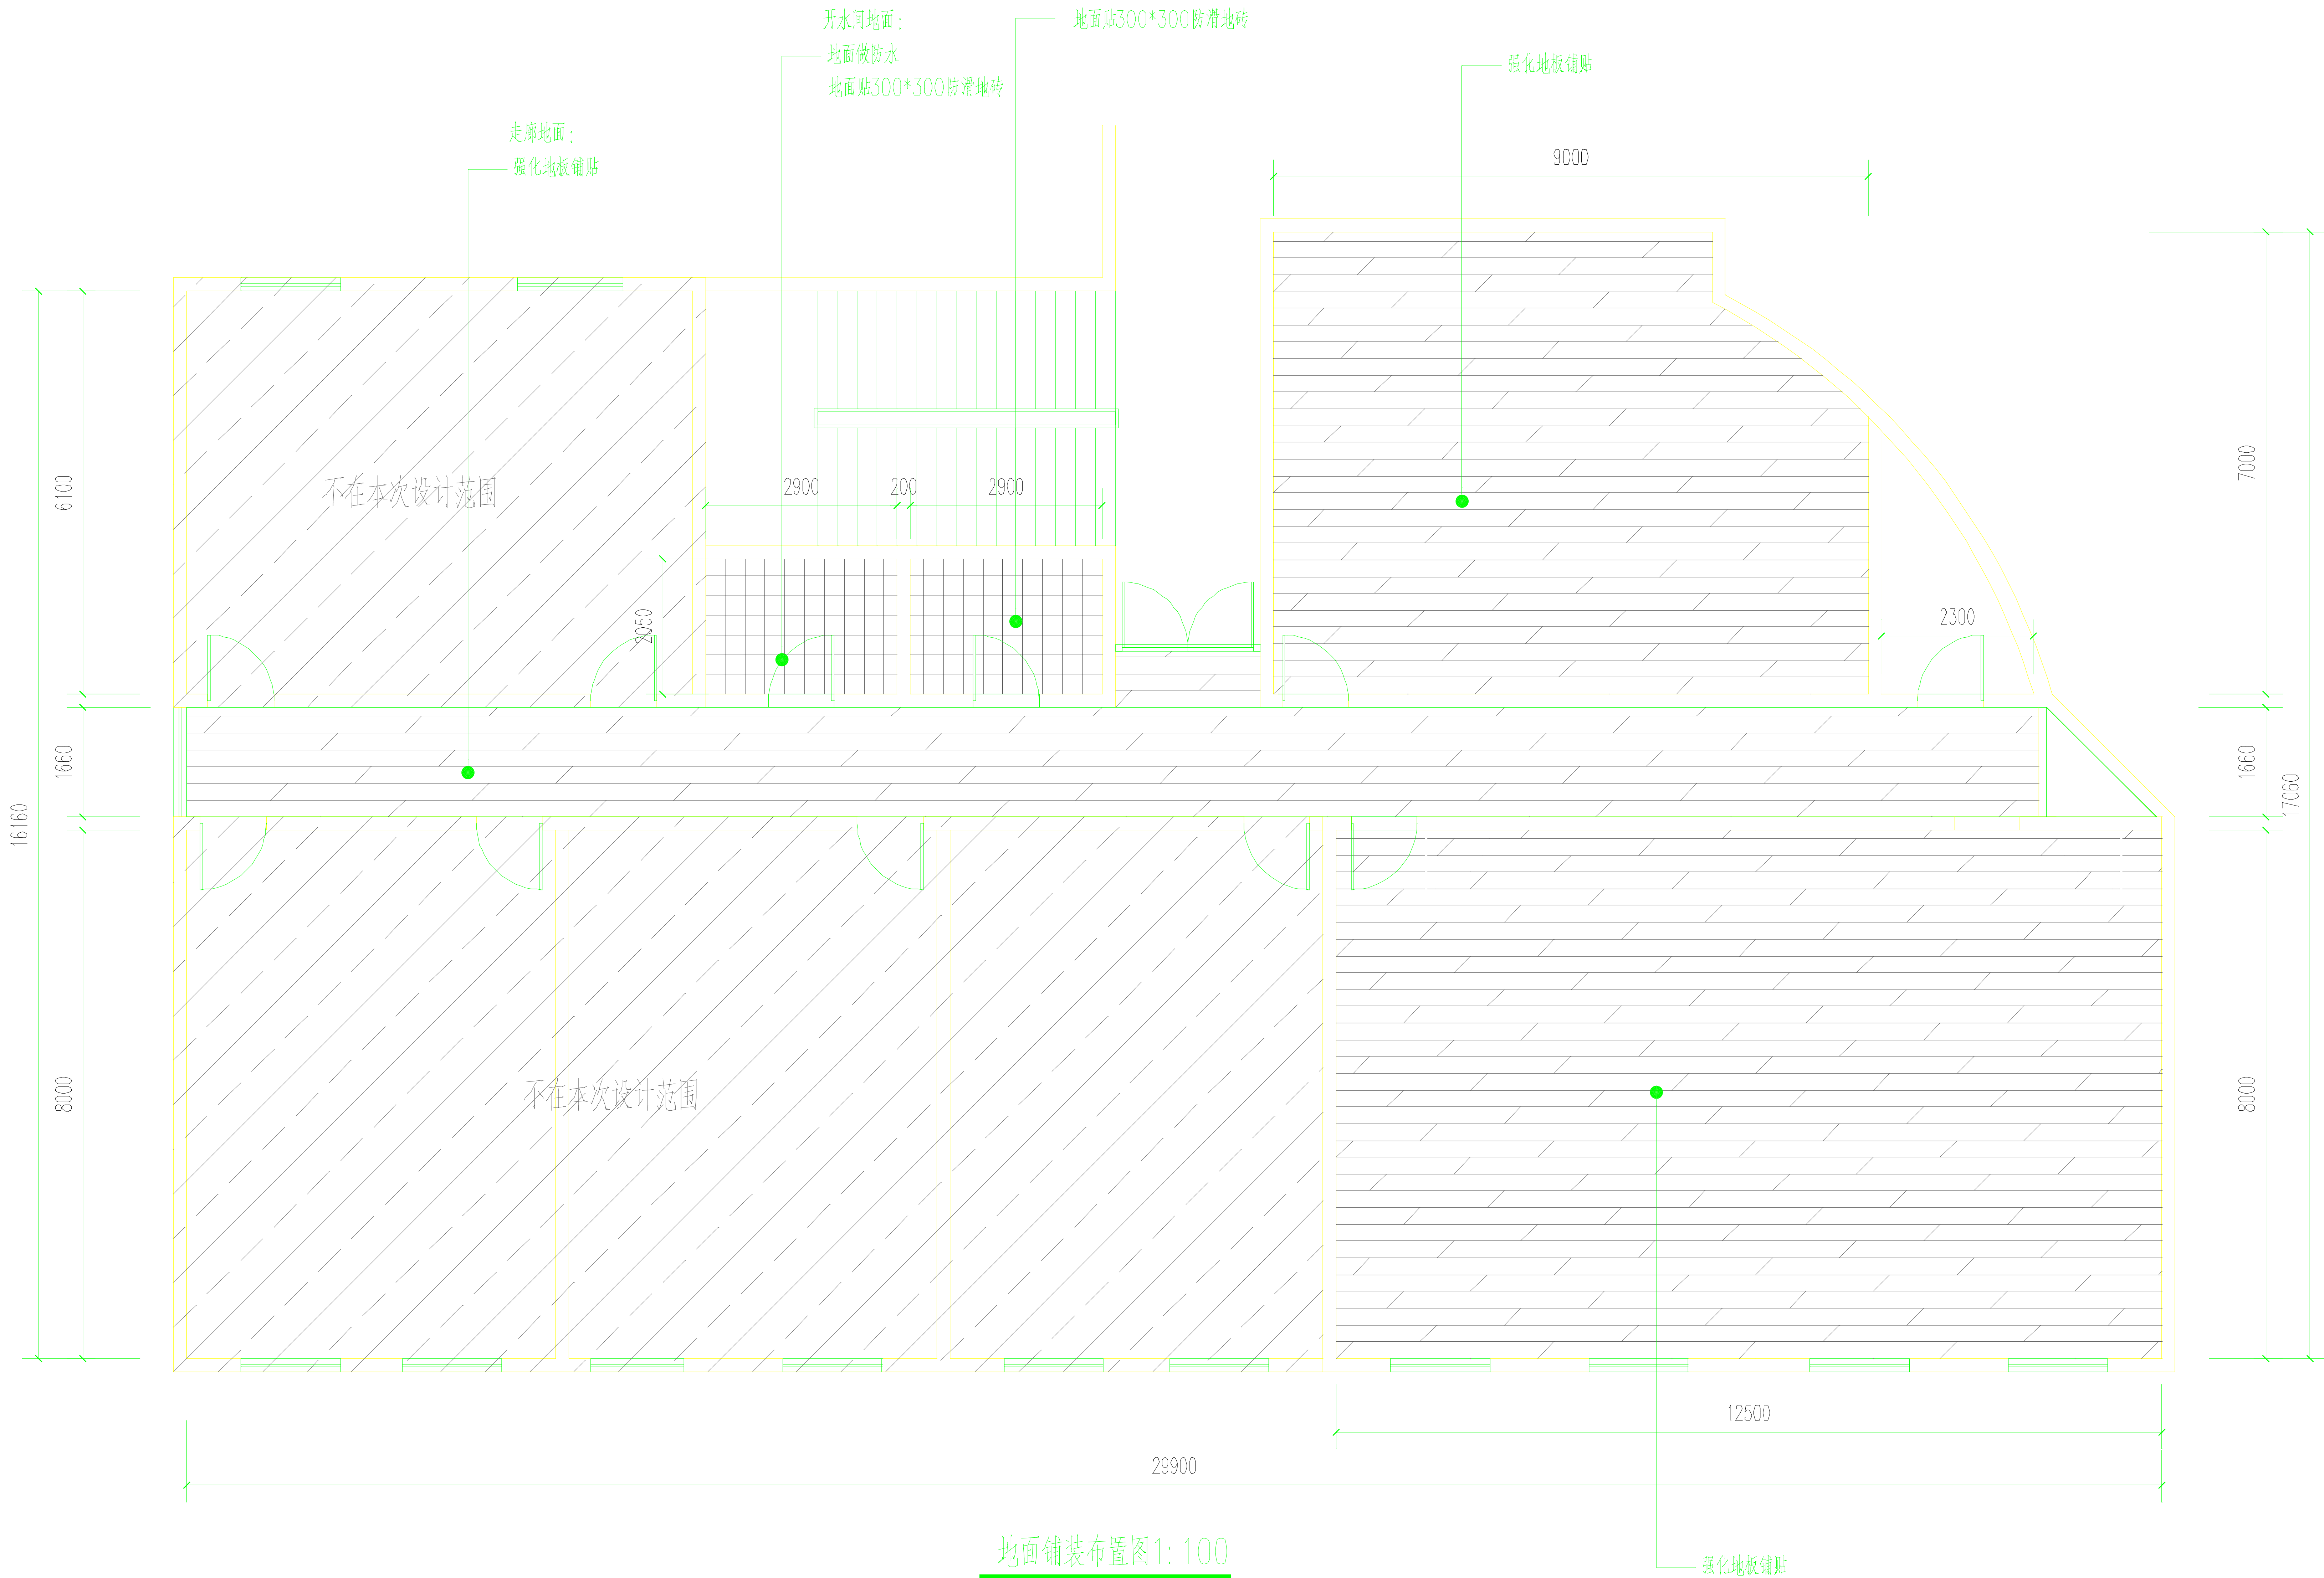

材料标注

备注: Notes

1. 本设计图档版权归本公司所有, 未经本公司许可, 不得复制或传播。
2. 本图档仅用于说明, 不作为施工依据, 施工过程中如有变更, 须经本公司同意后方可实施。
3. 如有需要, 请及时联系本公司, 我们将竭诚为您服务。
4. 本图档仅供参考, 不作为法律依据。
5. 本图档仅供参考, 不作为法律依据。

△		
△		
△		
△		
△		
△		
△		

修改记录	修改	日期
Rev.	No.	Brief Description

图例名称:

Drawing Title

审核:

Approved By

检查:

Checked By

设计:

Designed By

制图:

Drawn By

比例:

Scale

设计数量:

Issued For

装施


出图日期:

First Print Date

工程名称:

图号:



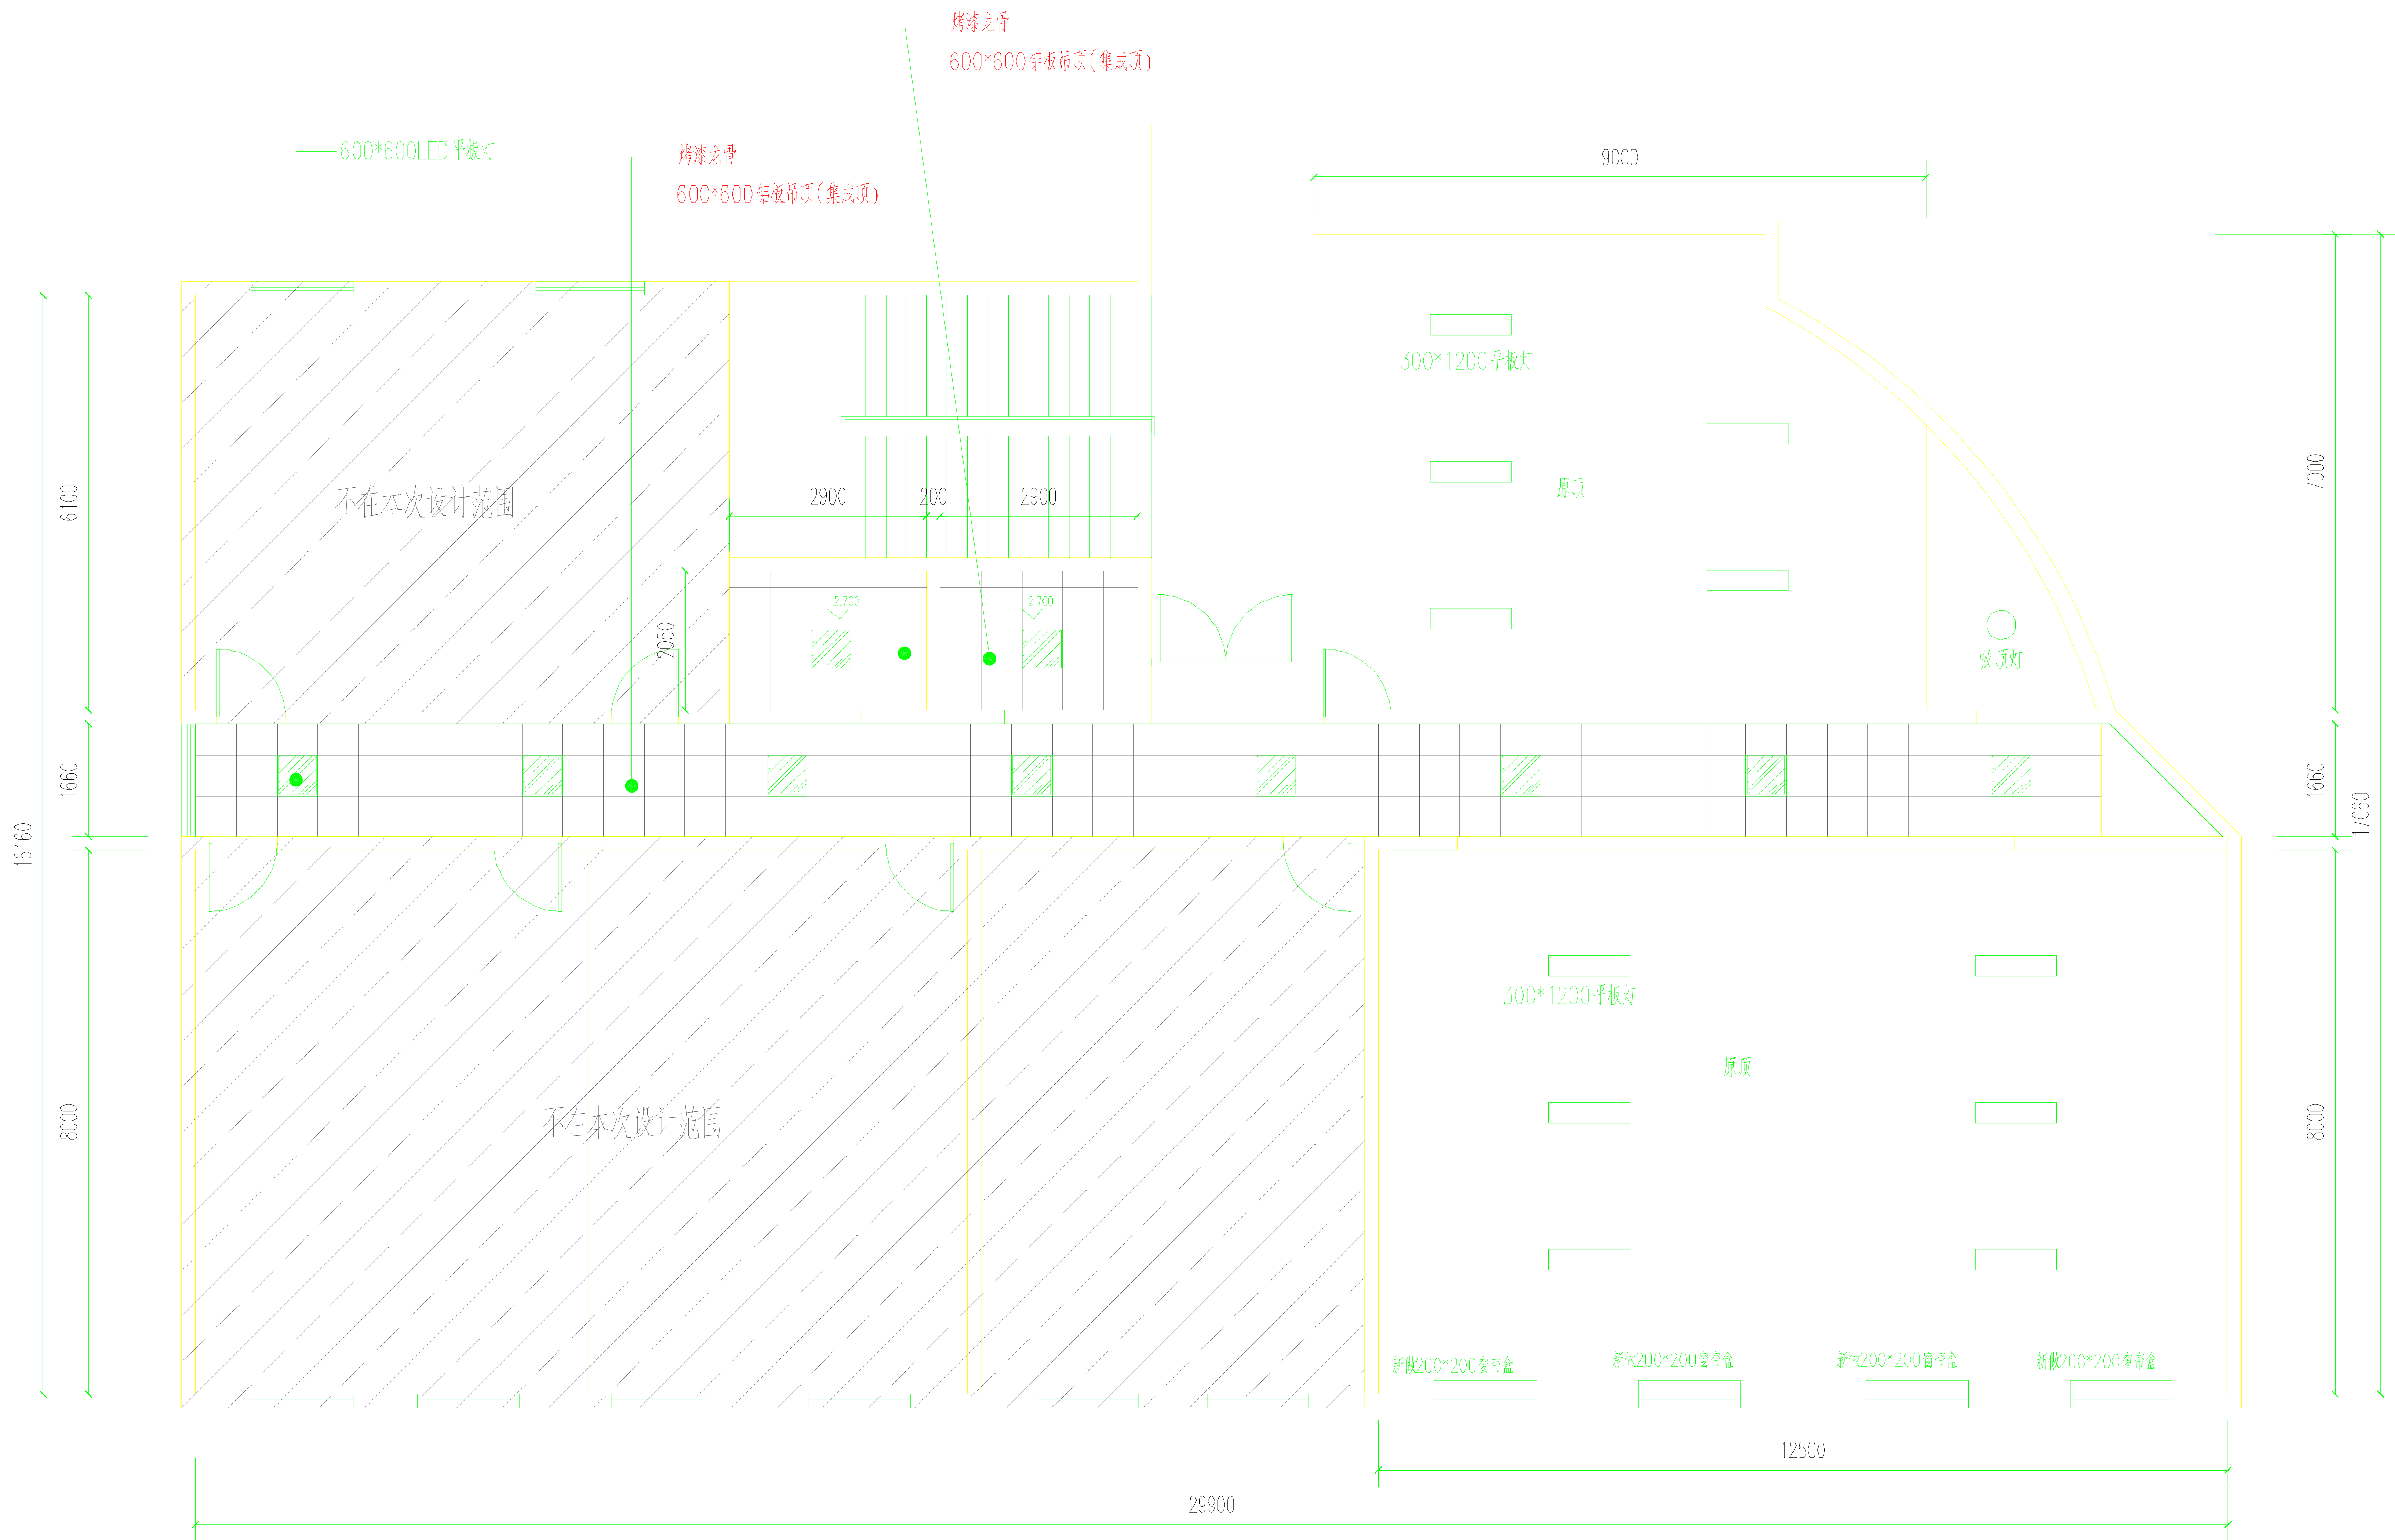

天花布置图1: 100

所有涉及到的新的功能用房的线路施工

更换300\*1200平板灯

图例说明

备注: Notes  
1. 本设计图档版权归本公司所有, 未经授权不得复制或传播。  
2. 本图档仅供参考, 不作为施工依据, 施工过程中如有变更, 请及时通知设计单位。  
3. 如有变更, 请及时通知设计单位, 以便及时调整尺寸。  
4. 本图档仅供参考, 不作为施工依据。  
5. 本图档仅供参考, 不作为施工依据。

△		
△		
△		
△		
△		
△		
△		

修改记录	修改	日期
Rev.	No.	Date

图例说明:

Drawing Title

审核:

Approved By

检查:

Checked By

设计:

Designed By

制图:

Drawn By

比例:

Scale

设计单位:

Issued For

出图日期:

First Print Date

工程名称:

Project Name

图例:

Legend